

BUDYNEK MIESZKALNY WIELORODZINNY W WARSZAWIE PRZY UL. FLEMINGA

Inwestor: Fleminga Tryboń PPI Sp. z o.o. Ul. Serocka 27, lok 20, 04-333 Warszawa

Mieszkanie nr 03
Poziom 0



 
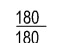



 







 
 

 
2PK

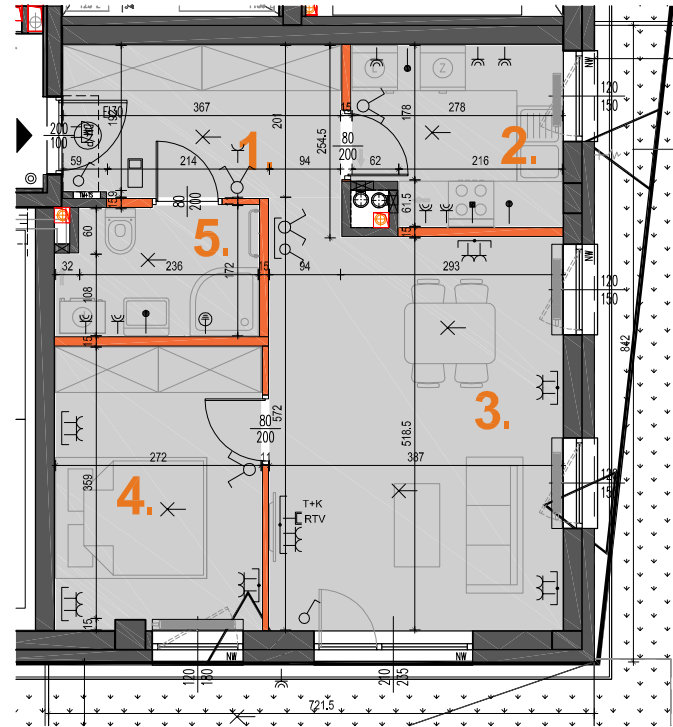
ZESTAWIENIE POMIESZCZEŃ:

01	Hall	7.32m ²
02	Kuchnia	6.28m ²
03	Salon	20.57m ²
04	Pokój	10.11m ²
05	Łazienka	4.37m ²
06	Ogródek	93.45m ²

POWIERZCHNIA UŻYTKOWA
48.65m²**RAZEM POW. UŻYTK.**
wg. PN-ISO 9836:2015-12 **50.59m²**

LEGENDA:

-  - ściana nierozbieralna
-  - ściana z możliwością rozbiórki
-  - ściana do wymurowania na życzenie klienta
-  - wymiary okna (szer./wys.)
-  - grzejnik c.o.
-  - grzejnik łazienkowy
-  - wlot wentylacji
-  - tablica bezpiecznikowa
-  - przycisk dzwonka
-  - wideodomfon
-  - gniazdo elektryczne IP20 n-krotne
-  - gniazdo elektryczne IP44 n-krotne
-  - wypust dla zasilania kuchni elektr.
-  - gniazdo RTV
-  - gniazdo teleinformatyczne
-  - wyłącznik oświetleniowy 1-bieg.
-  - wyłącznik oświetleniowy 2-bieg.
-  - wyłącznik schodowy
-  - wypust oświetleniowy sufitowy



SKALA 1:100

**UWAGI:**

■ Wymiary podstawowe oraz powierzchnie pomieszczeń podano wg normy PN-ISO 9836:2015-12 ■ Powierzchnia użytkowa mieszkania liczona wg. PN-ISO 9836:2015-12 ■ Do powierzchni użytkowej lokalu wlicza się powierzchnię zajmowaną przez elementy nadające się do demontażu (rury, kanały, ścianki działowe. Do powierzchni użytkowej mieszkania nie są wliczane powierzchnie otworów na drzwi wejściowe i okna oraz nisze w elementach zamykających. ■ Powierzchnie mogą ulec niewielkim zmianom wynikającym z realizacji obiektu. ■ Wysokość pomieszczeń mierzona od szlichty do powierzchni wykończonego sufitu ■ Wysokość mieszkań 257cm z tolerancją +/- 2cm ■ Na rysunku nie pokazano rozprawdzeń instalacyjnych ■ Standard wykończenia jest określony w odrębnym załączniku do umowy ■ Niniejsza karta została wykonana na bazie projektu wykonawczego ■ Przedstawiona na rzucie aranżacja ma charakter poglądowy, umeblowanie nie stanowi wyposażenia nabywanego lokalu

REALIZATORTryboń PPI S.A.
04-333 Warszawa ul. Serocka 27 lok.1
tel.: 22 509 65 55; www.tppi.pl**PROJEKTANT**Grupa AT Sp. z o.o.
04-333 Warszawa ul. Serocka 27 lok.3
tel.: 22 509 65 85; 668 015 079

BUDYNEK MIESZKALNY WIELORODZINNY W WARSZAWIE PRZY UL. FLEMINGA

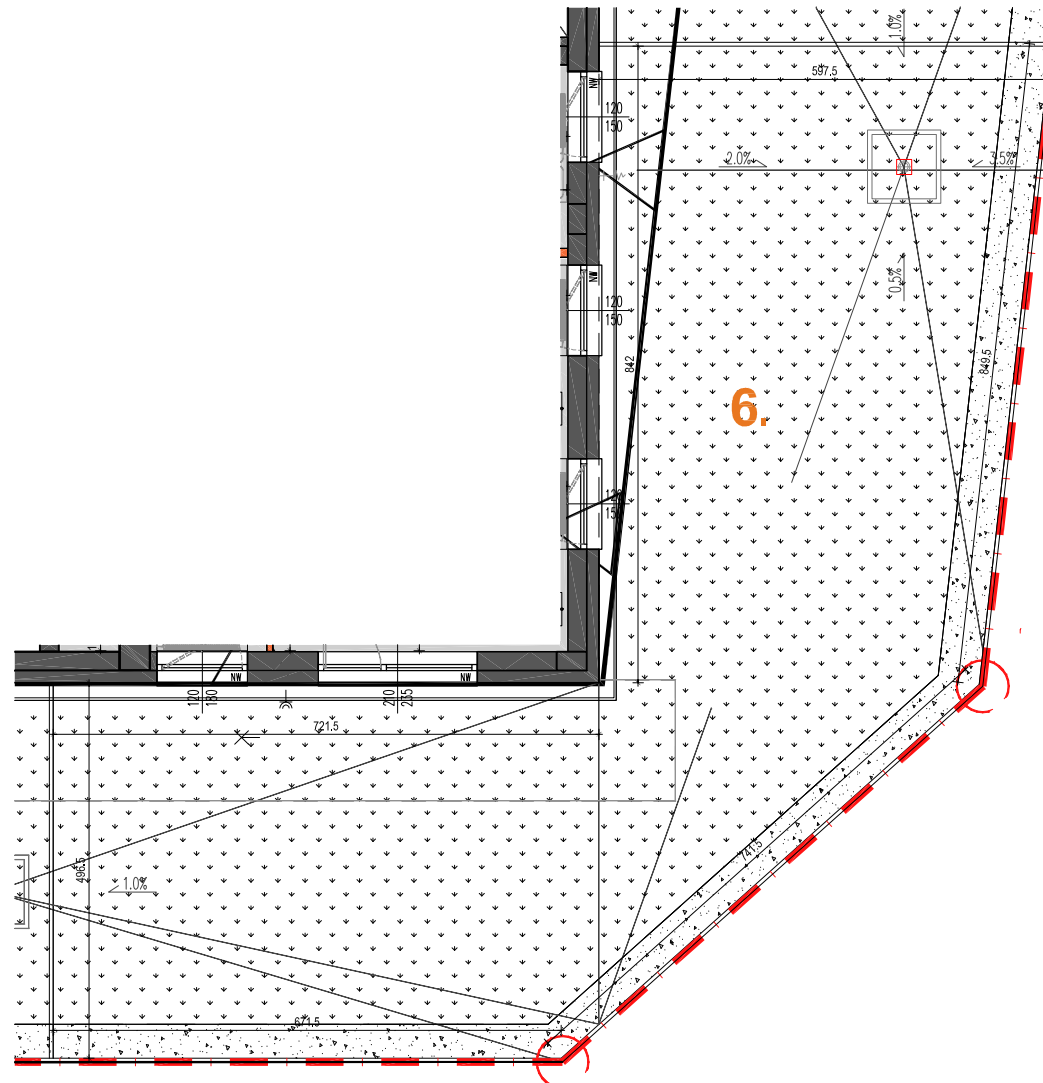
Inwestor: Fleminga Tryboń PPI Sp. z o.o. Ul. Serocka 27, lok 20, 04-333 Warszawa

Mieszkanie nr 03
Poziom 0


 
 


2PK

ZESTAWIENIE POMIESZCZEŃ:

06 Ogródek

93.45m²

LEGENDA:

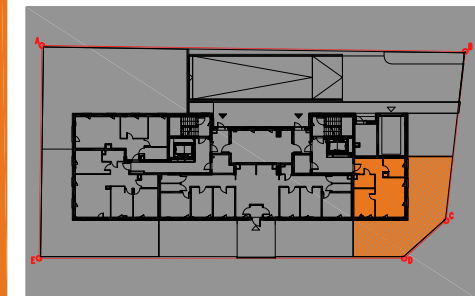
- 180
180 - wymiary okna (szer./wys.)
-  - wpust podgrzewany
-  - gniazdo elektryczne IP20 n-krotne
-  - gniazdo elektryczne IP44 n-krotne
-  - wypust oświetleniowy sufitowy
-  - złączka do węża

SKALA 1:100



UWAGI:

■ Wymiary podstawowe oraz powierzchnie pomieszczeń podano wg normy PN-ISO 9836:2015-12 ■ Powierzchnia użytkowa mieszkania liczona wg. PN-ISO 9836:2015-12 ■ Do powierzchni użytkowej lokalu wlicza się powierzchnię zajmowaną przez elementy nadające się do demontażu (rury, kanały, ścianki działowe. Do powierzchni użytkowej mieszkania nie są wliczane powierzchnie otworów na drzwi wejściowe i okna oraz nisze w elementach zamykających. ■ Powierzchnie mogą ulec niewielkim zmianom wynikającym z realizacji obiektu. ■ Wysokość pomieszczeń mierzona od szlichty do powierzchni wykończonego sufitu ■ Wysokość mieszkań 257cm z tolerancją +/- 2cm ■ Na rysunku nie pokazano rozprawdzeń instalacyjnych ■ Standard wykończenia jest określony w odrębnym załączniku do umowy ■ Niniejsza karta została wykonana na bazie projektu wykonawczego ■ Przedstawiona na rzucie aranżacja ma charakter poglądowy, umeblowanie nie stanowi wyposażenia nabywanego lokalu

RAZEM POW. UŻYTK.
wg. PN-ISO 9836:2015-12 50.59m²








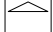
REALIZATOR

Tryboń PPI S.A.
04-333 Warszawa ul. Serocka 27 lok.1
tel.: 22 509 65 55; www.tppi.pl

PROJEKTANT

Grupa AT Sp. z o.o.
04-333 Warszawa ul. Serocka 27 lok.3
tel.: 22 509 65 85; 668 015 079

LEGENDA:

-  LOKAL
-  POZOSTAŁE LOKALE
-  KOMUNIKACJA
-  MIEJSCA PARKINGOWE
-  KOMÓRKA LOKATORSKA
-  POMIESZCZENIA WSPÓLNE
-  WEJŚCIE DO LOKALU
-  WEJŚCIE DO POZOSTAŁYCH LOKALI

